


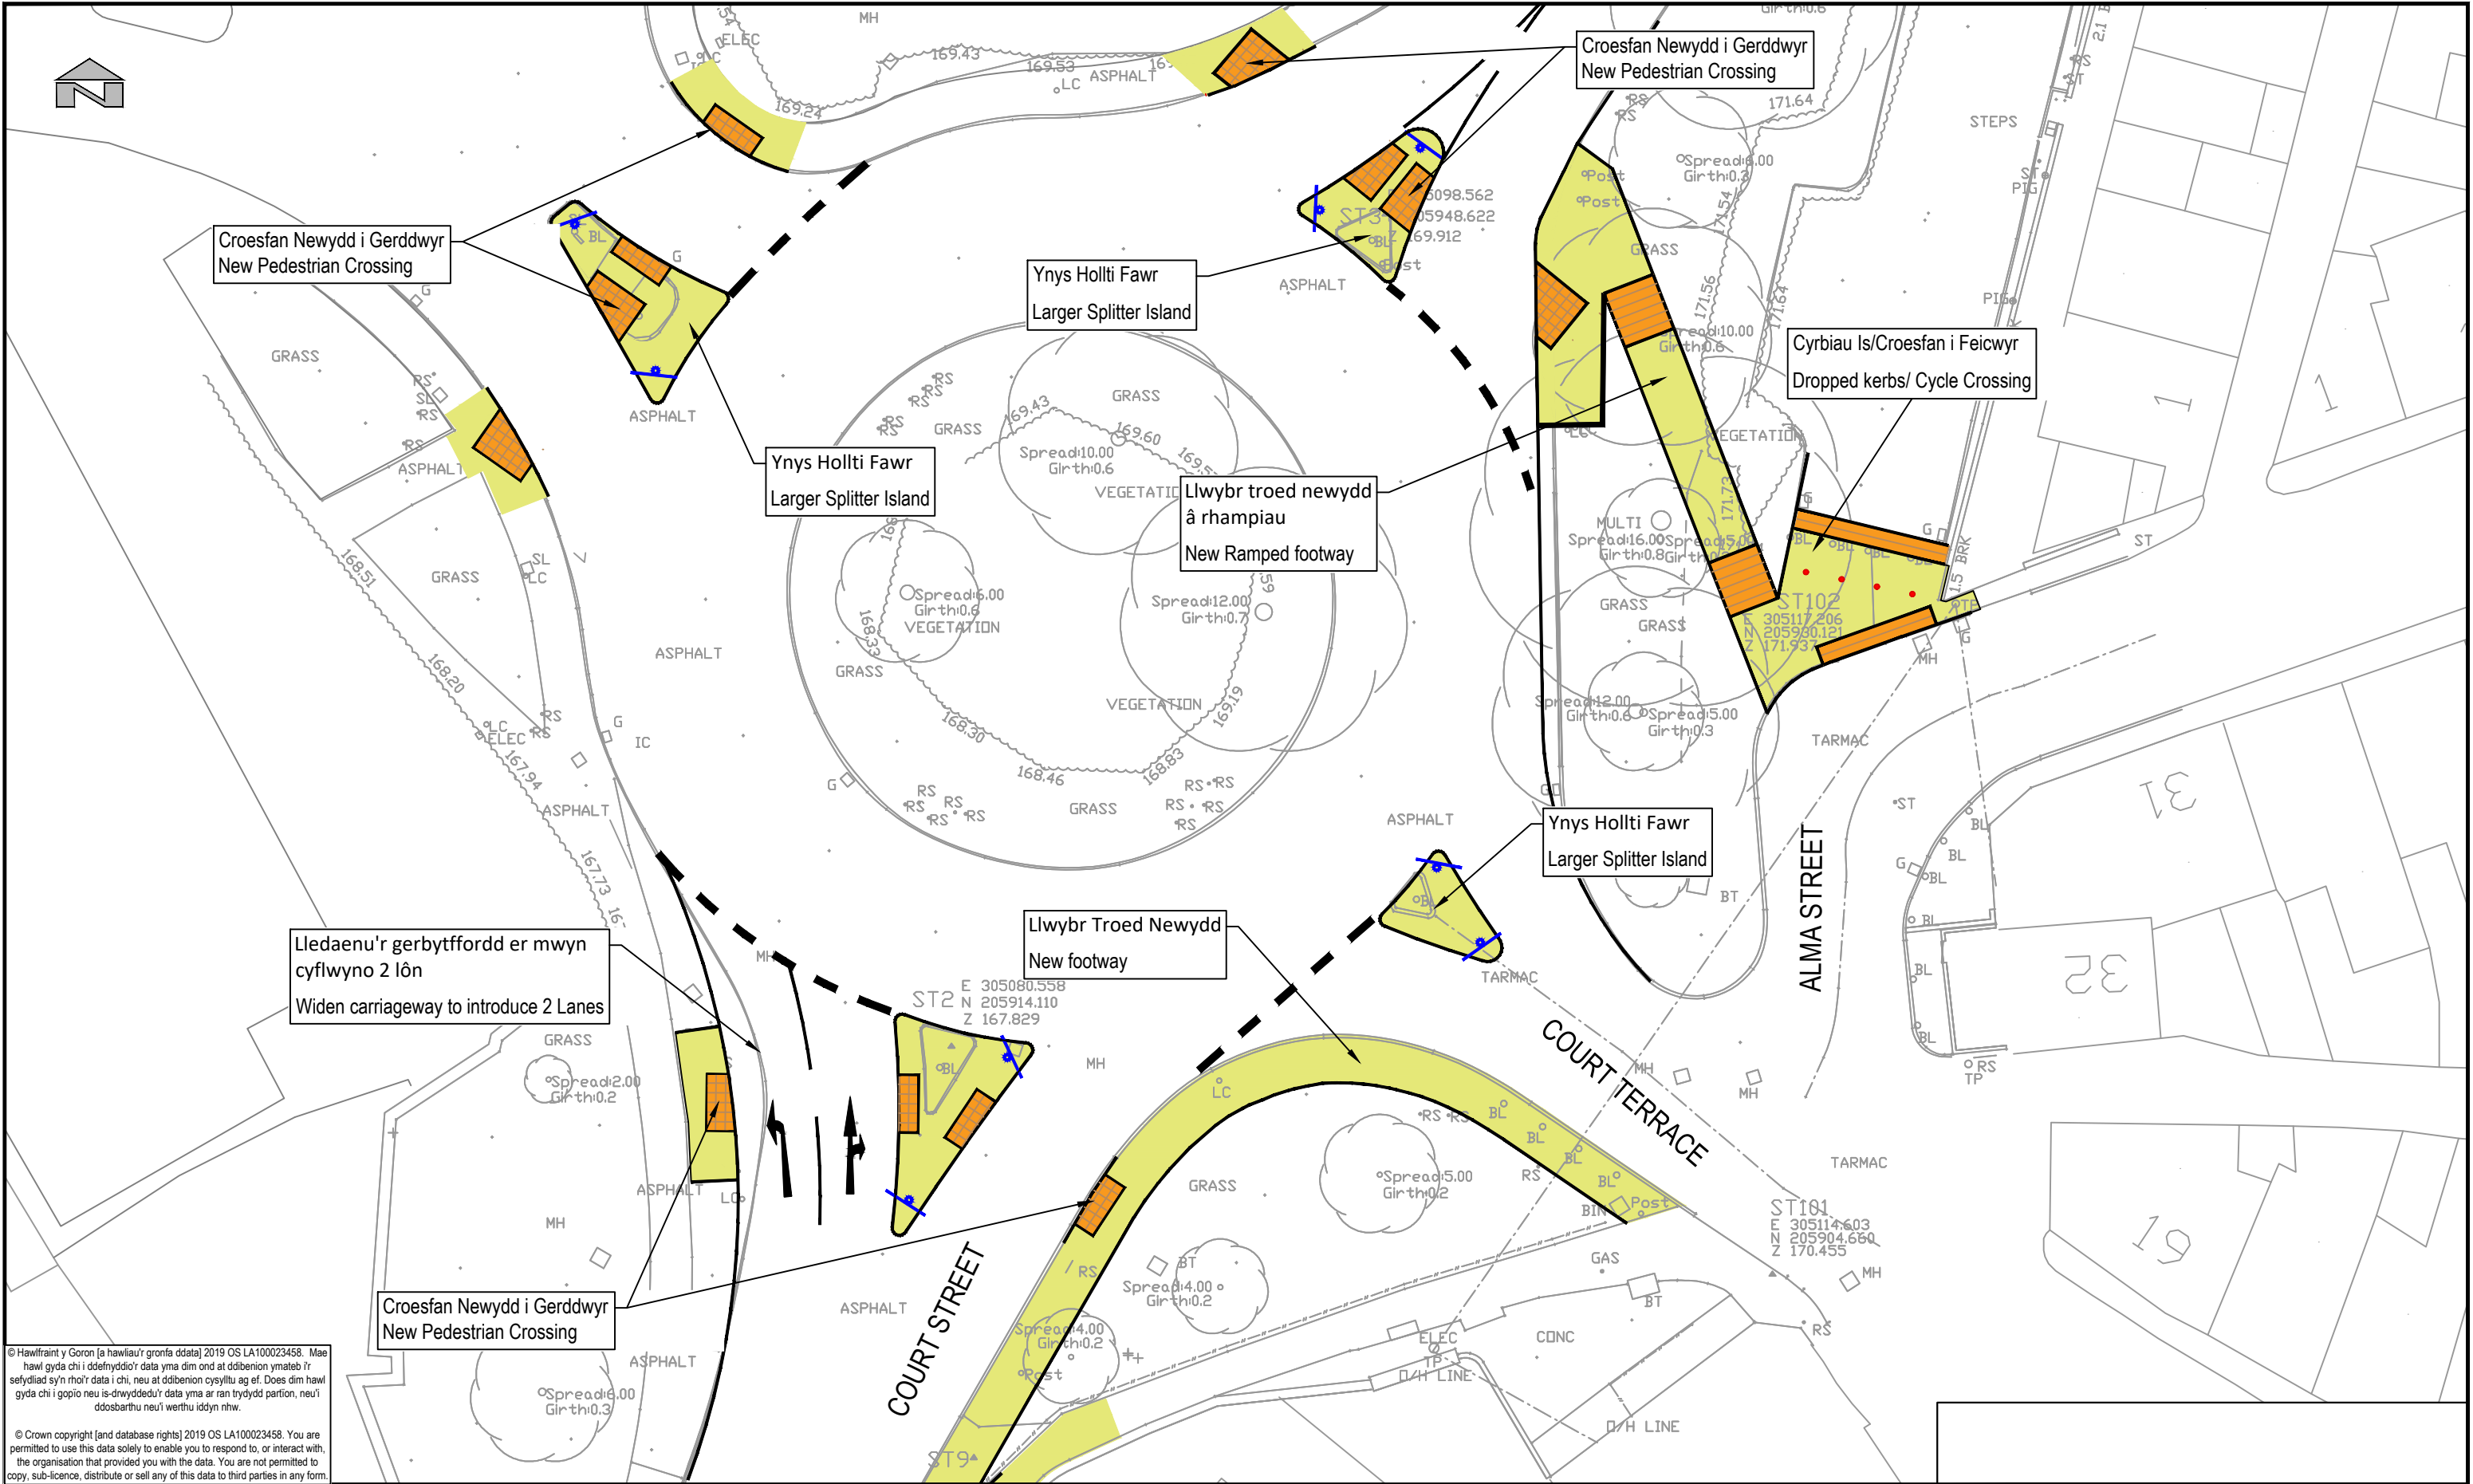

© Hawlfraint y Goron [a hawliau'r gronfa ddata] 2019 OS LA100023458. Mae hawl gyda chi i ddefnyddio'r data yma dim ond at ddibenion ymateb i'r sefydliad sy'n rhoi'r data i chi, neu at ddibenion cysylltu ag ef. Does dim hawl gyda chi i gopïo neu is-drwyddedu'r data yma ar ran trydydd partion, neu'i ddosbarthu neu'i werthu iddyn nhw.

© Crown copyright [and database rights] 2019 OS LA100023458. You are permitted to use this data solely to enable you to respond to, or interact with, the organisation that provided you with the data. You are not permitted to copy, sub-licence, distribute or sell any of this data to third parties in any form.

|   |                                                          |  |                                               |  |   |  |  |
|---|----------------------------------------------------------|--|-----------------------------------------------|--|---|--|--|
|  <p>SEILWAITH STRATEGOL MERTHYR<br/>TUDFUL / STRATEGIC INFRASTRUCTURE<br/>MERTHYR TYDFIL<br/>Y Ganolfan Ddinesig/ Civic Centre<br/>Stryd y Castell/ Castle Street.<br/>Merthyr Tudful/ Merthyr Tydfil.<br/>CF47 8AN.<br/>Ffôn/Tel: 01443 425001</p> | Cleient/ Client                                          |  | Teitl y Llun/ Dwg Title                       |  | Manylion Adolygiad/Revision Details                                                                         |  |  |
|   | Merthyr Tudful CBS<br>Merthyr Tydfil CBC                 |  | Ymgynghoriad Cyhoeddus<br>Public Consultation |  | Gan/By      Dyddiad/Date      Adolygiad/ Revision                                                           |  |  |
|   | Prosiect/ Project                                        |  |                                               |  | Rhif y Prosiect/ Project No.      Graddfa/ Scale @ A3      Dyddiad/ Date                                    |  |  |
|   | Gwelliannau Teithio Llesol<br>Active Travel Improvements |  |                                               |  | P001      1:250      Sept '21                                                                               |  |  |
|   |                                                          |  |                                               |  | Rhif y Llun/ Dwg No.      Adolygiad/ Revision                                                               |  |  |
|   |                                                          |  |                                               |  | P001_09_85_04                                                                                               |  |  |
|   |                                                          |  |                                               |  | Paratowyd gan/      Gwiriwyd gan/      Cymeradwywyd gan/<br>Prepared by:      Checked by:      Approved by: |  |  |
|   |                                                          |  |                                               |  | S Beaumont      A Beaumont      A Evans                                                                     |  |  |